


# Straatgevels Fase 1B WBV (ter beoordeling)

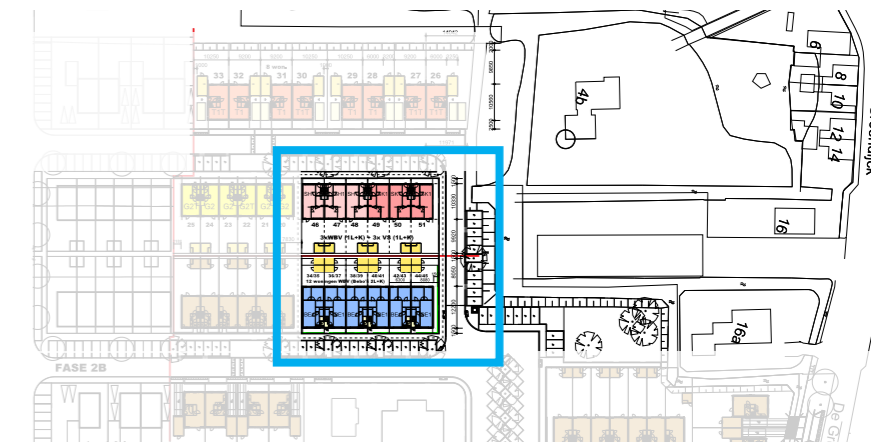


fase 1B WBV - bnr's 34 t/m 45  
12 stuks beneden-/bovenwoningen types BE1/BO1




fase 1B WBV - bnr's 49/m 51  
3 stuks koopwoningen type SK1


fase 1B WBV - bnr's 46 t/m 48  
3 stuks huurwoningen type SH1

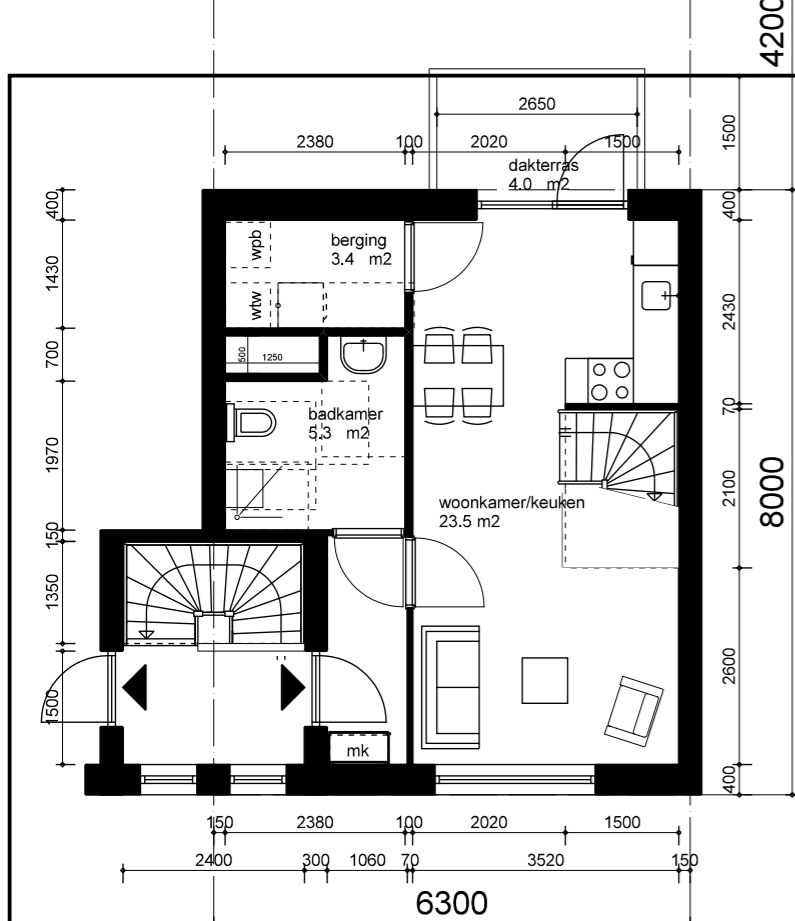


1e verdieping bebo BO1 38.1 m² gbo

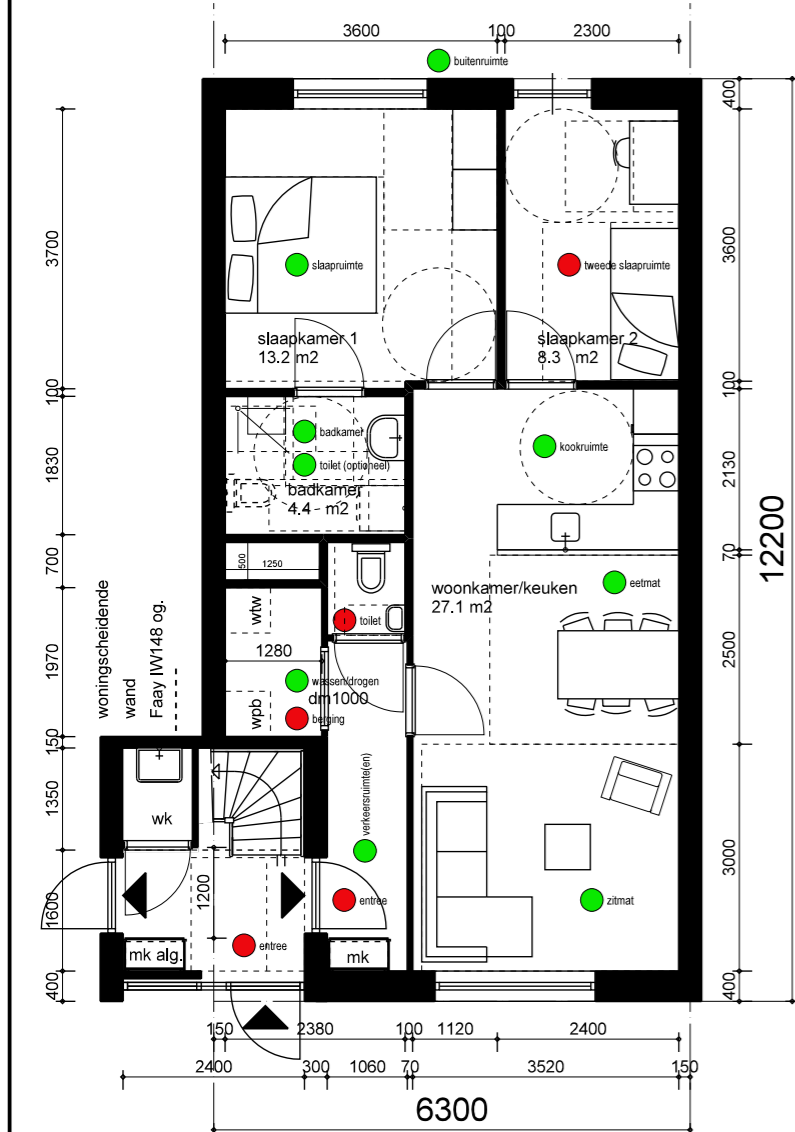

begane grond bebo BE1 63.3 m² gbo

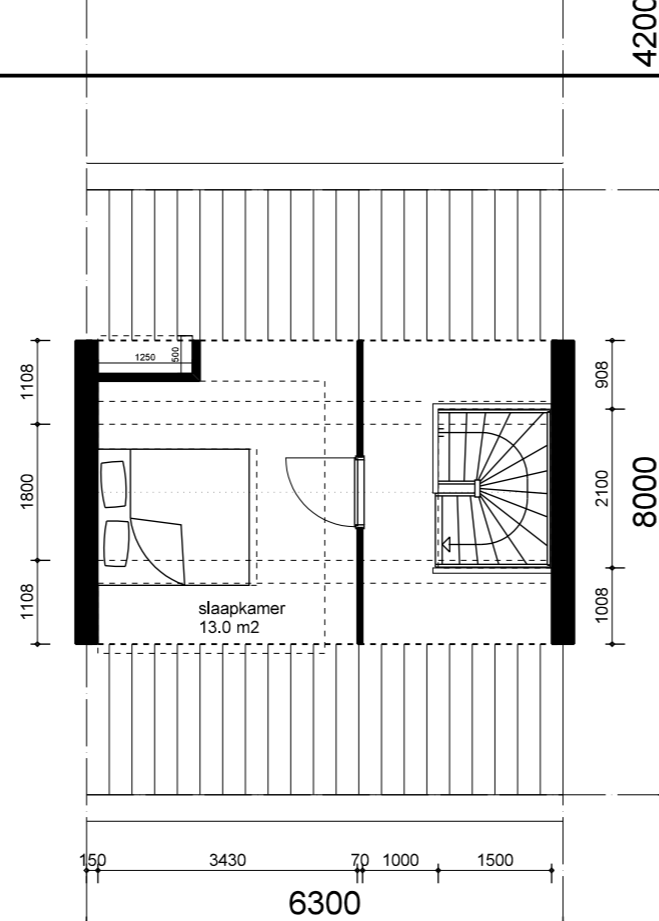


2e verdieping bebo BO1 24.1 m² gbo

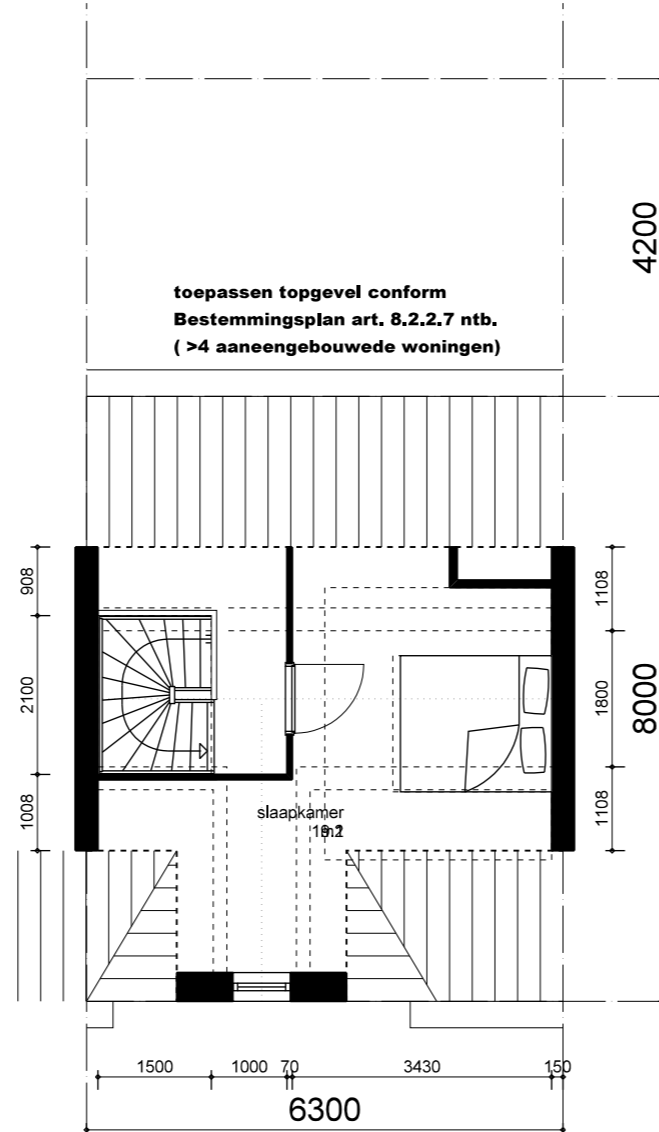


2e verdieping bebo BO1T 27.7 m² gbo - bnr 39

max. nok 11 m1

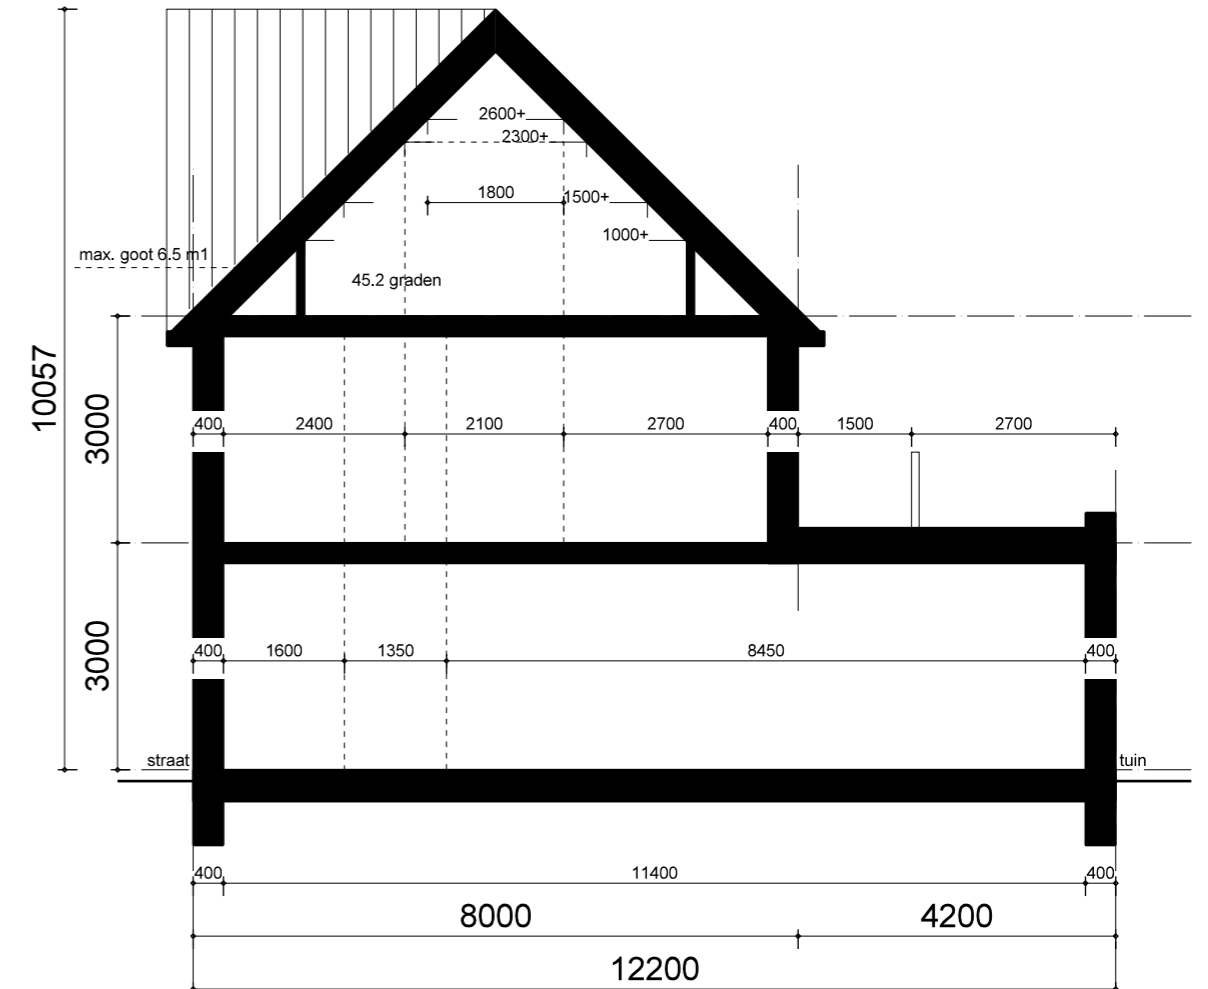

dwarsdoorsnede

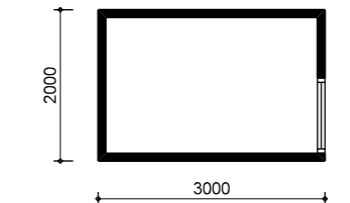

berging in achtertuin

**bouwnummers 34 t/m 45**

**bebo BE1**

6.3 m1 breed, 12.2 m1 diep

GBO 63 m² (1 laag + kap)

kozijnen ter indicatie: zie gevels - bouwmethode iom. aannemer

**bebo BO1**


6.3 m1 breed, 8 m1 diep

GBO 62 m² (1 laag + kap)


**VENSTER**  
ARCHITECTEN bv

opdrachtgever: Janssen de Jong P.O. B.V  
 project: De Groendijk-Oost te Driebruggen  
 bladoschrijving: studie  
 schaal: 1:100  
 formaat: A3

25-06-2019  
**PBB1**

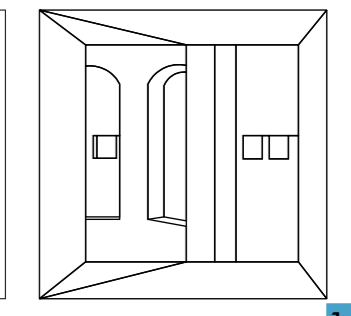

V2017-20

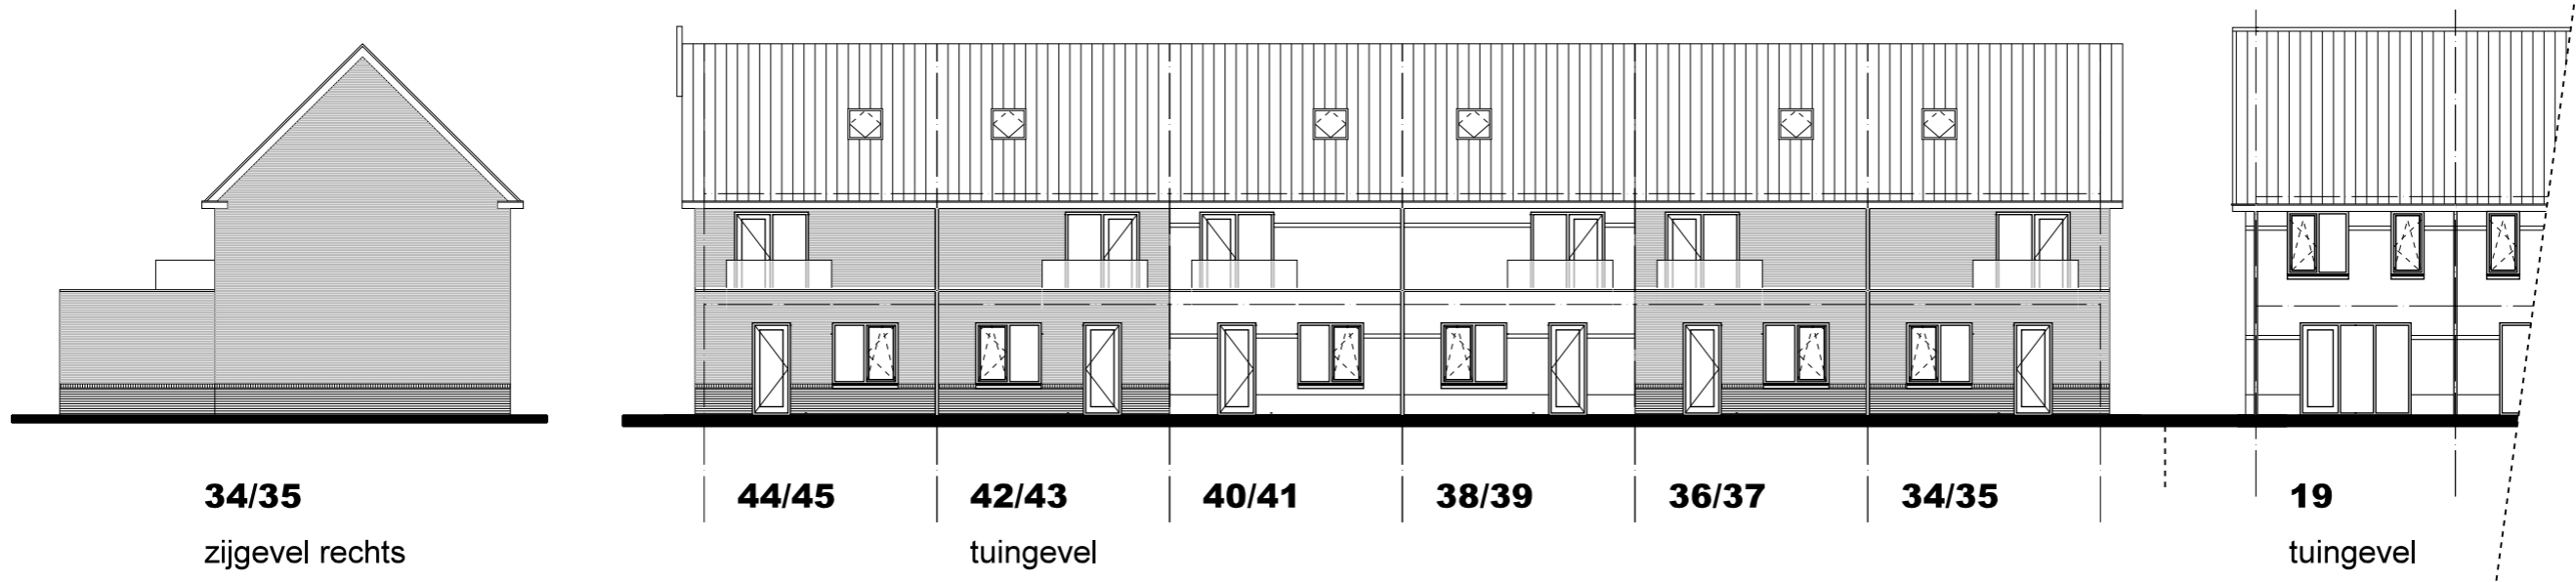



Beneden-/bovenwoningen type BE1-BO1  
 bouwnummers 34 t/m 45

**VENSTER**  
 ARCHITECTEN bv

opdrachtgever: Janssen de Jong P.O. B.V  
 project: De Groendijk-Oost te Driebruggen  
 bladomschrijving: gevels  
 schaal: 1:200  
 formaat: A3


25-06-2019  
**GBB1**

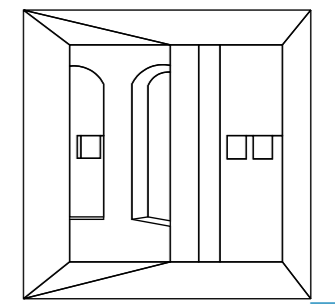

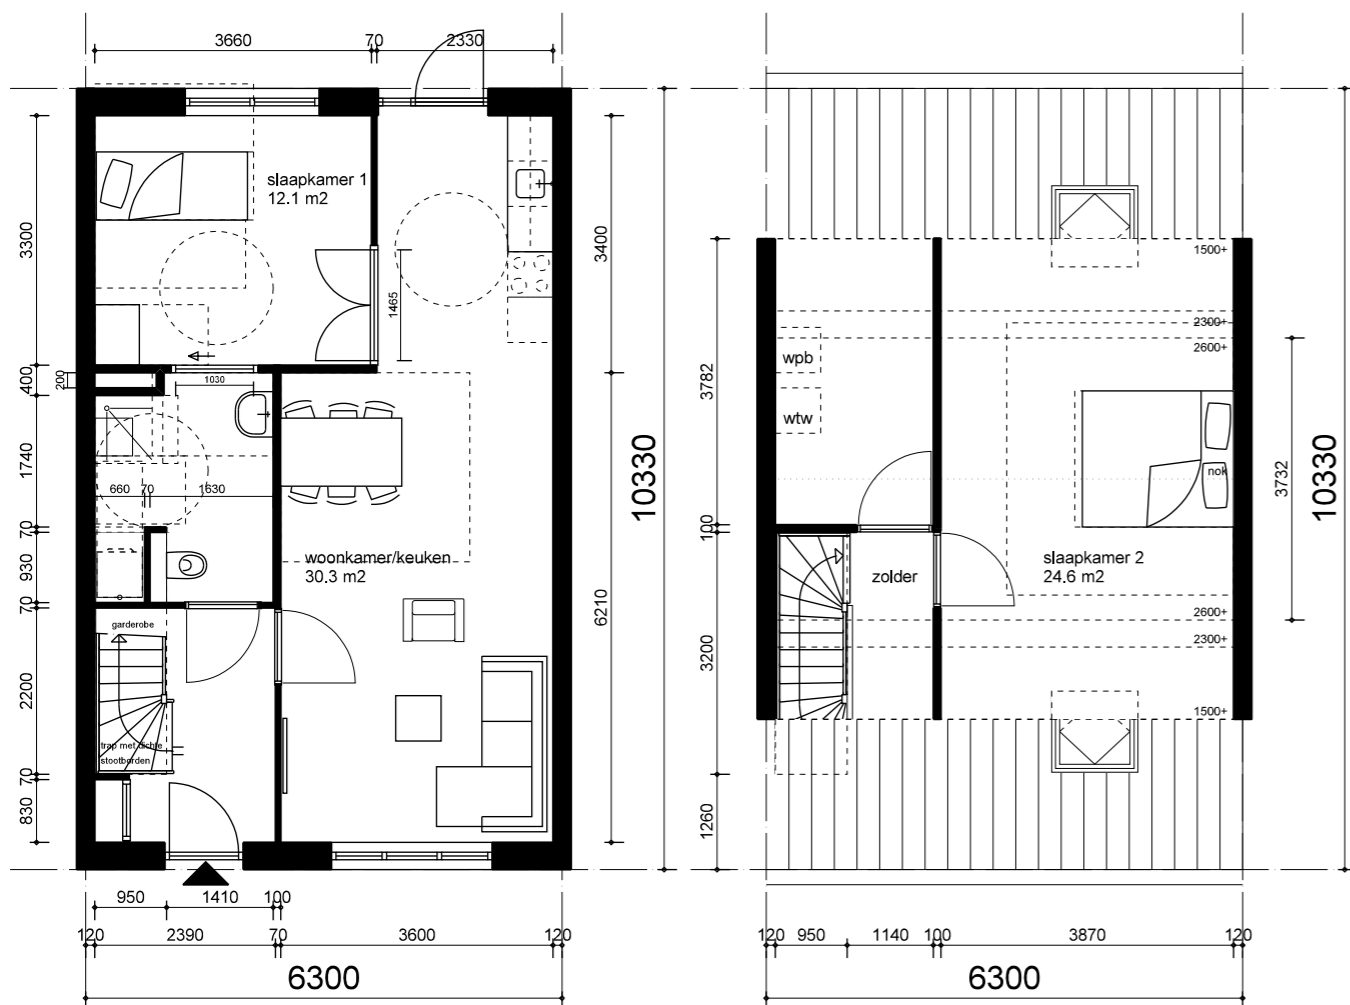


**begane grond**  
58.2 m2 gbo

**1e verdieping**  
38.5 m2 gbo

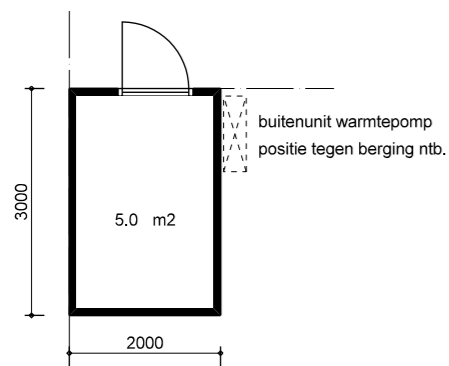

**berging in achtertuin**

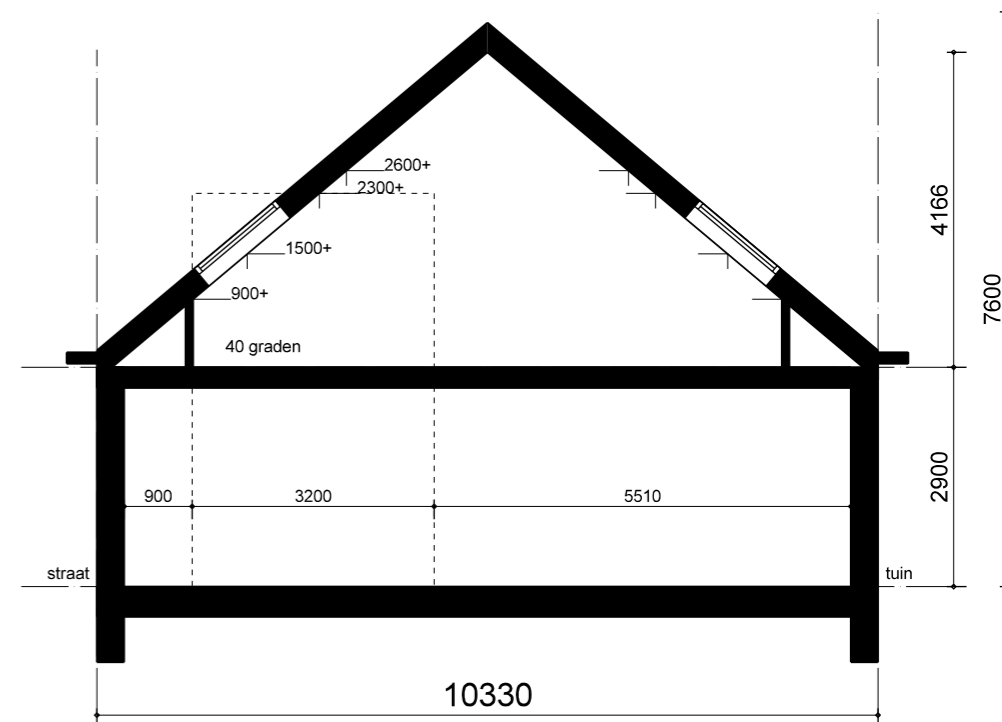

**dwarsdoorsnede**

**bouwnummers 46 t/m 48 - uitwerking iom. Bolton**  
**rijwoning SH1 huur sociaal (WBV Reeuwijk)**

6.3 m1 breed, 10.33 m1 diep

GBO 97 m2 (1 laag + kap)


BI 370 m3 (1 laag + kap)

kozijnen ter indicatie: zie gevels - bouwmethode iom. aannemer


**VENSTER**  
ARCHITECTEN bv

opdrachtgever: Janssen de Jong P.O. B.V  
project: De Groendijk-Oost te Driebruggen  
bladomschrijving: woningtypes  
schaal: 1:100  
formaat: A3




25-06-2019  
**PSH1**

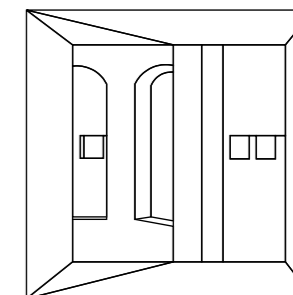

V2017-20

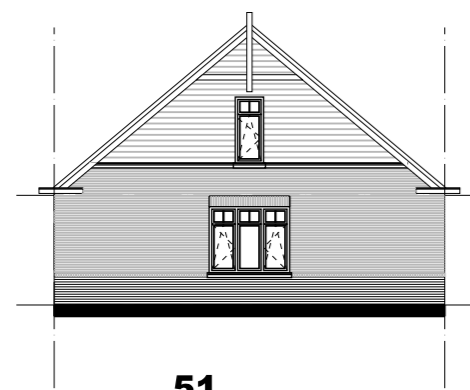

**51**  
zijgevel links

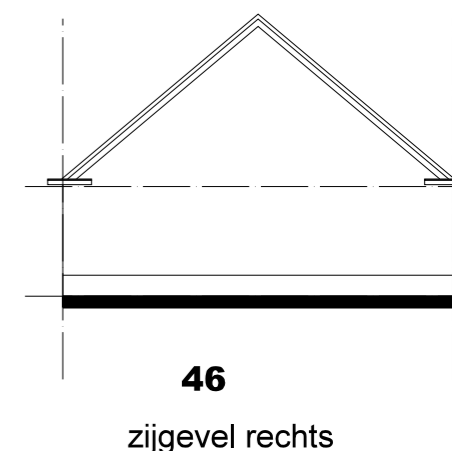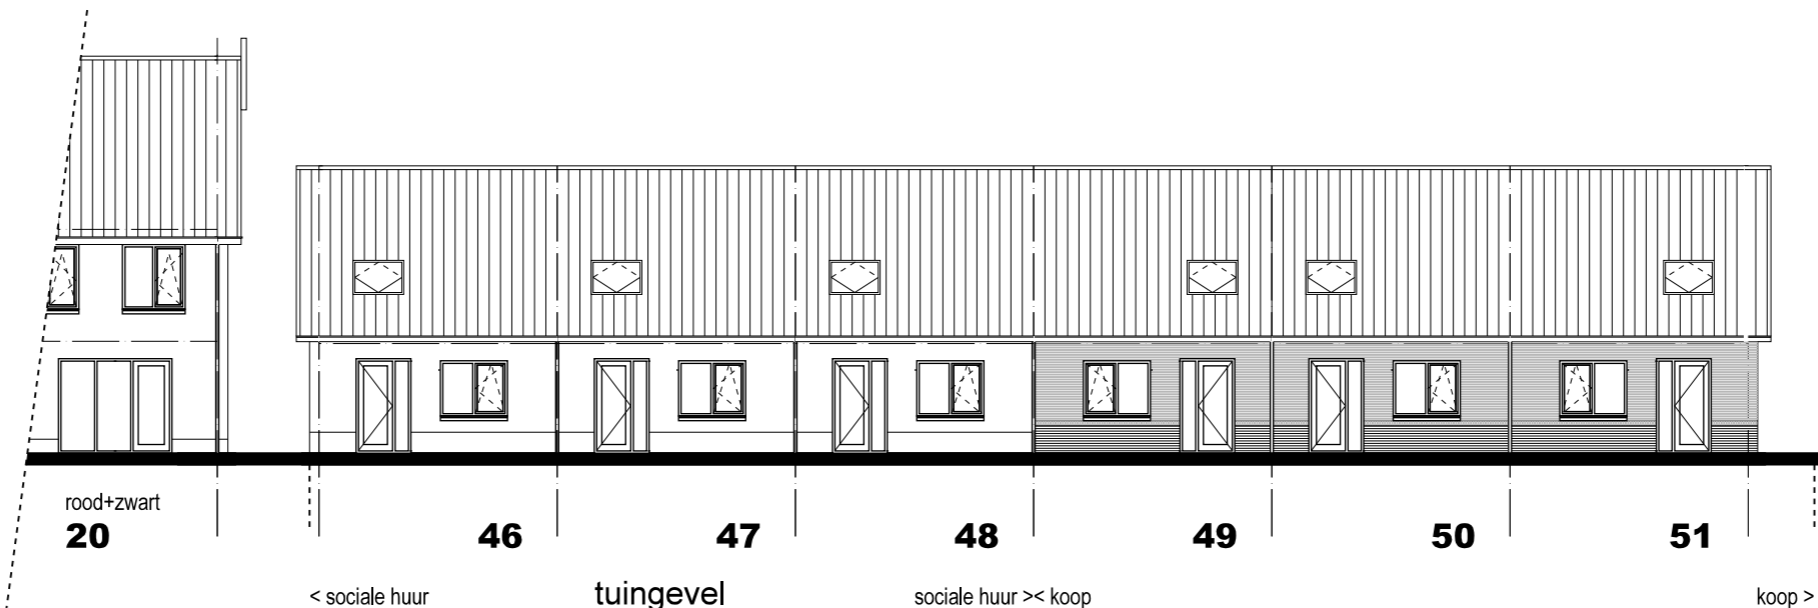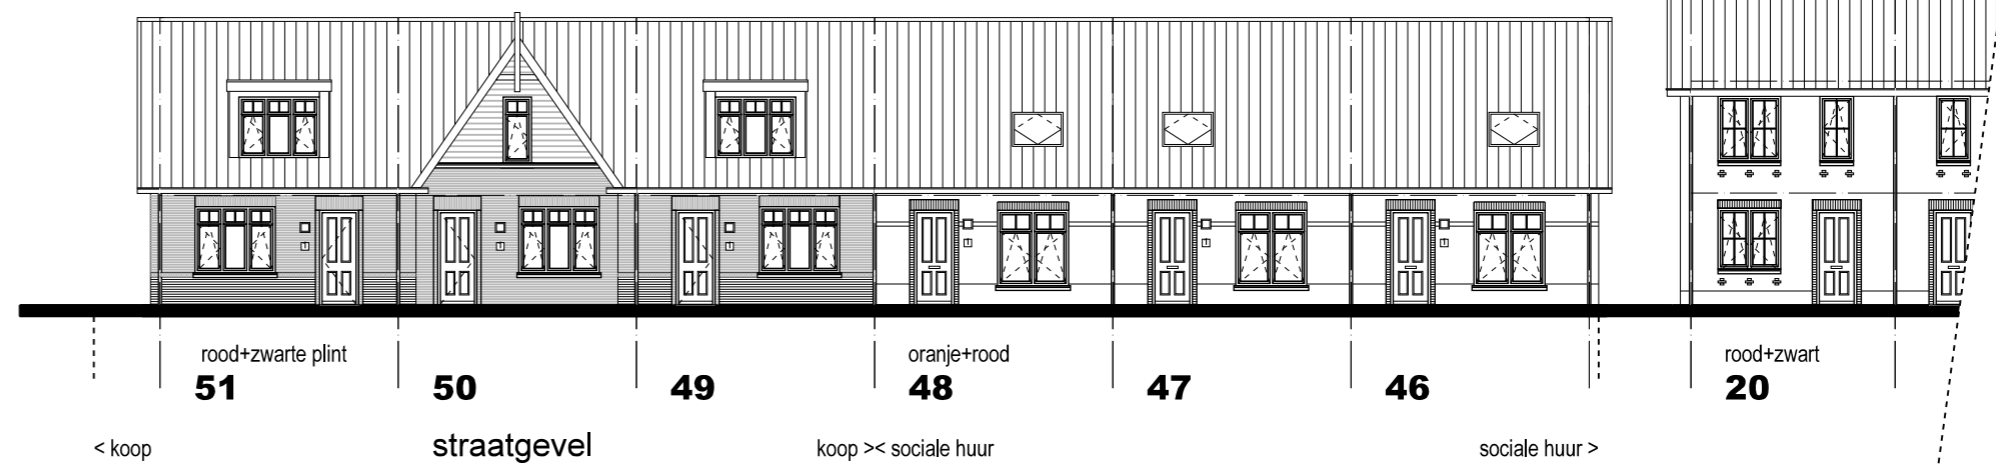

**Rijwoningen type SK1 - SH1**  
bouwnummers 34 t/m 45

**VENSTER**  
ARCHITECTEN bv

opdrachtgever: Janssen de Jong P.O. B.V  
project: De Groendijk-Oost te Driebruggen  
bladomschrijving: gevels  
schaal: 1:200  
formaat: A3  
25-06-2019  
**GS1**

